


# LOKALIZACJA SZCZEGÓŁOWA

1:500

ul. Północna 205/3

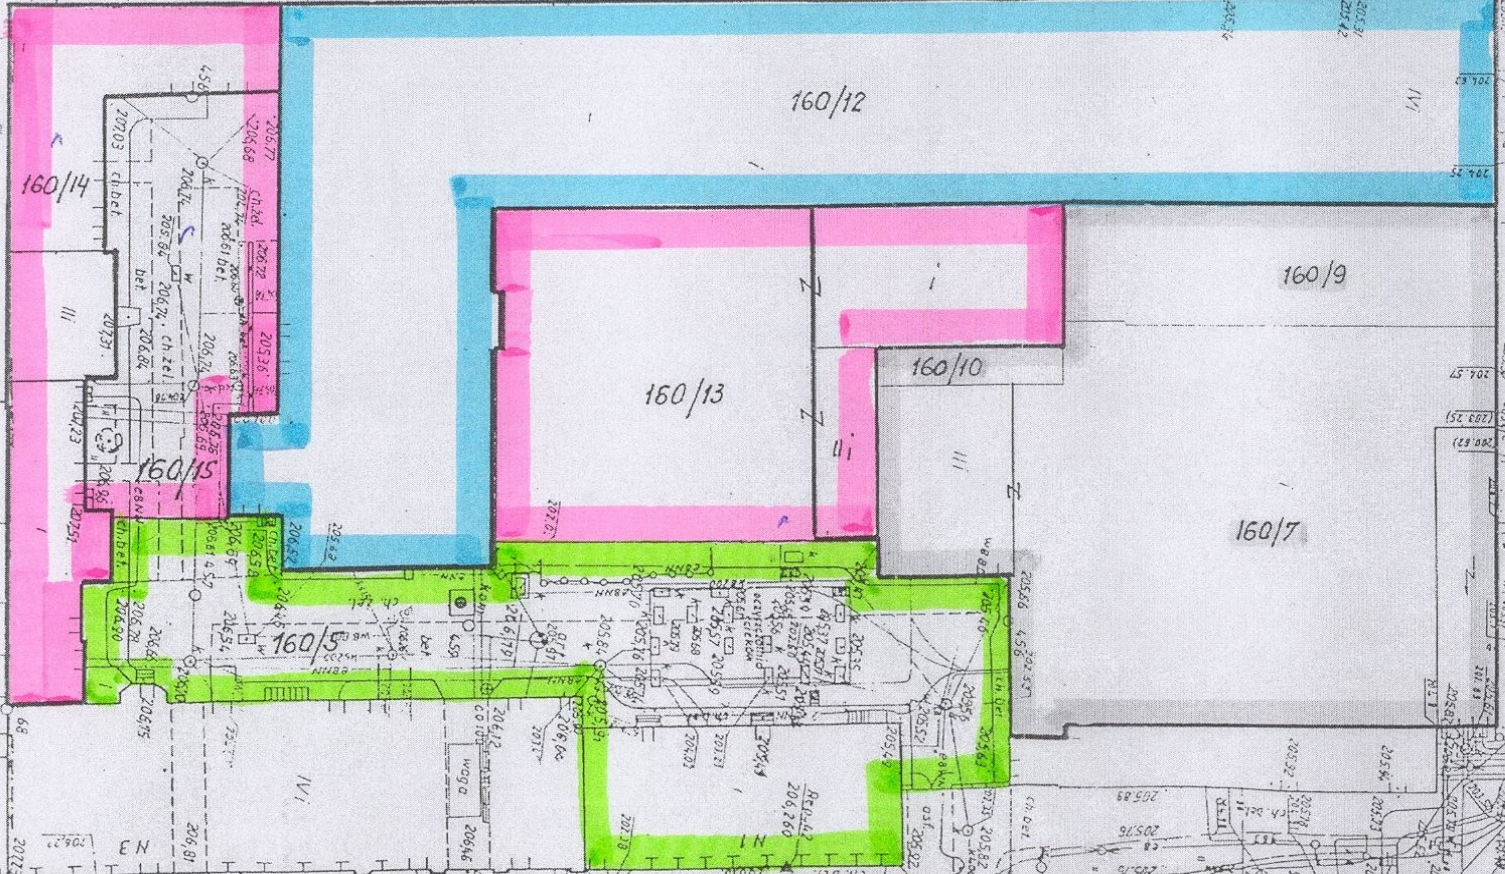

ul. Kilińskiego

ul. Kilińskiego

ul. Kilińskiego

